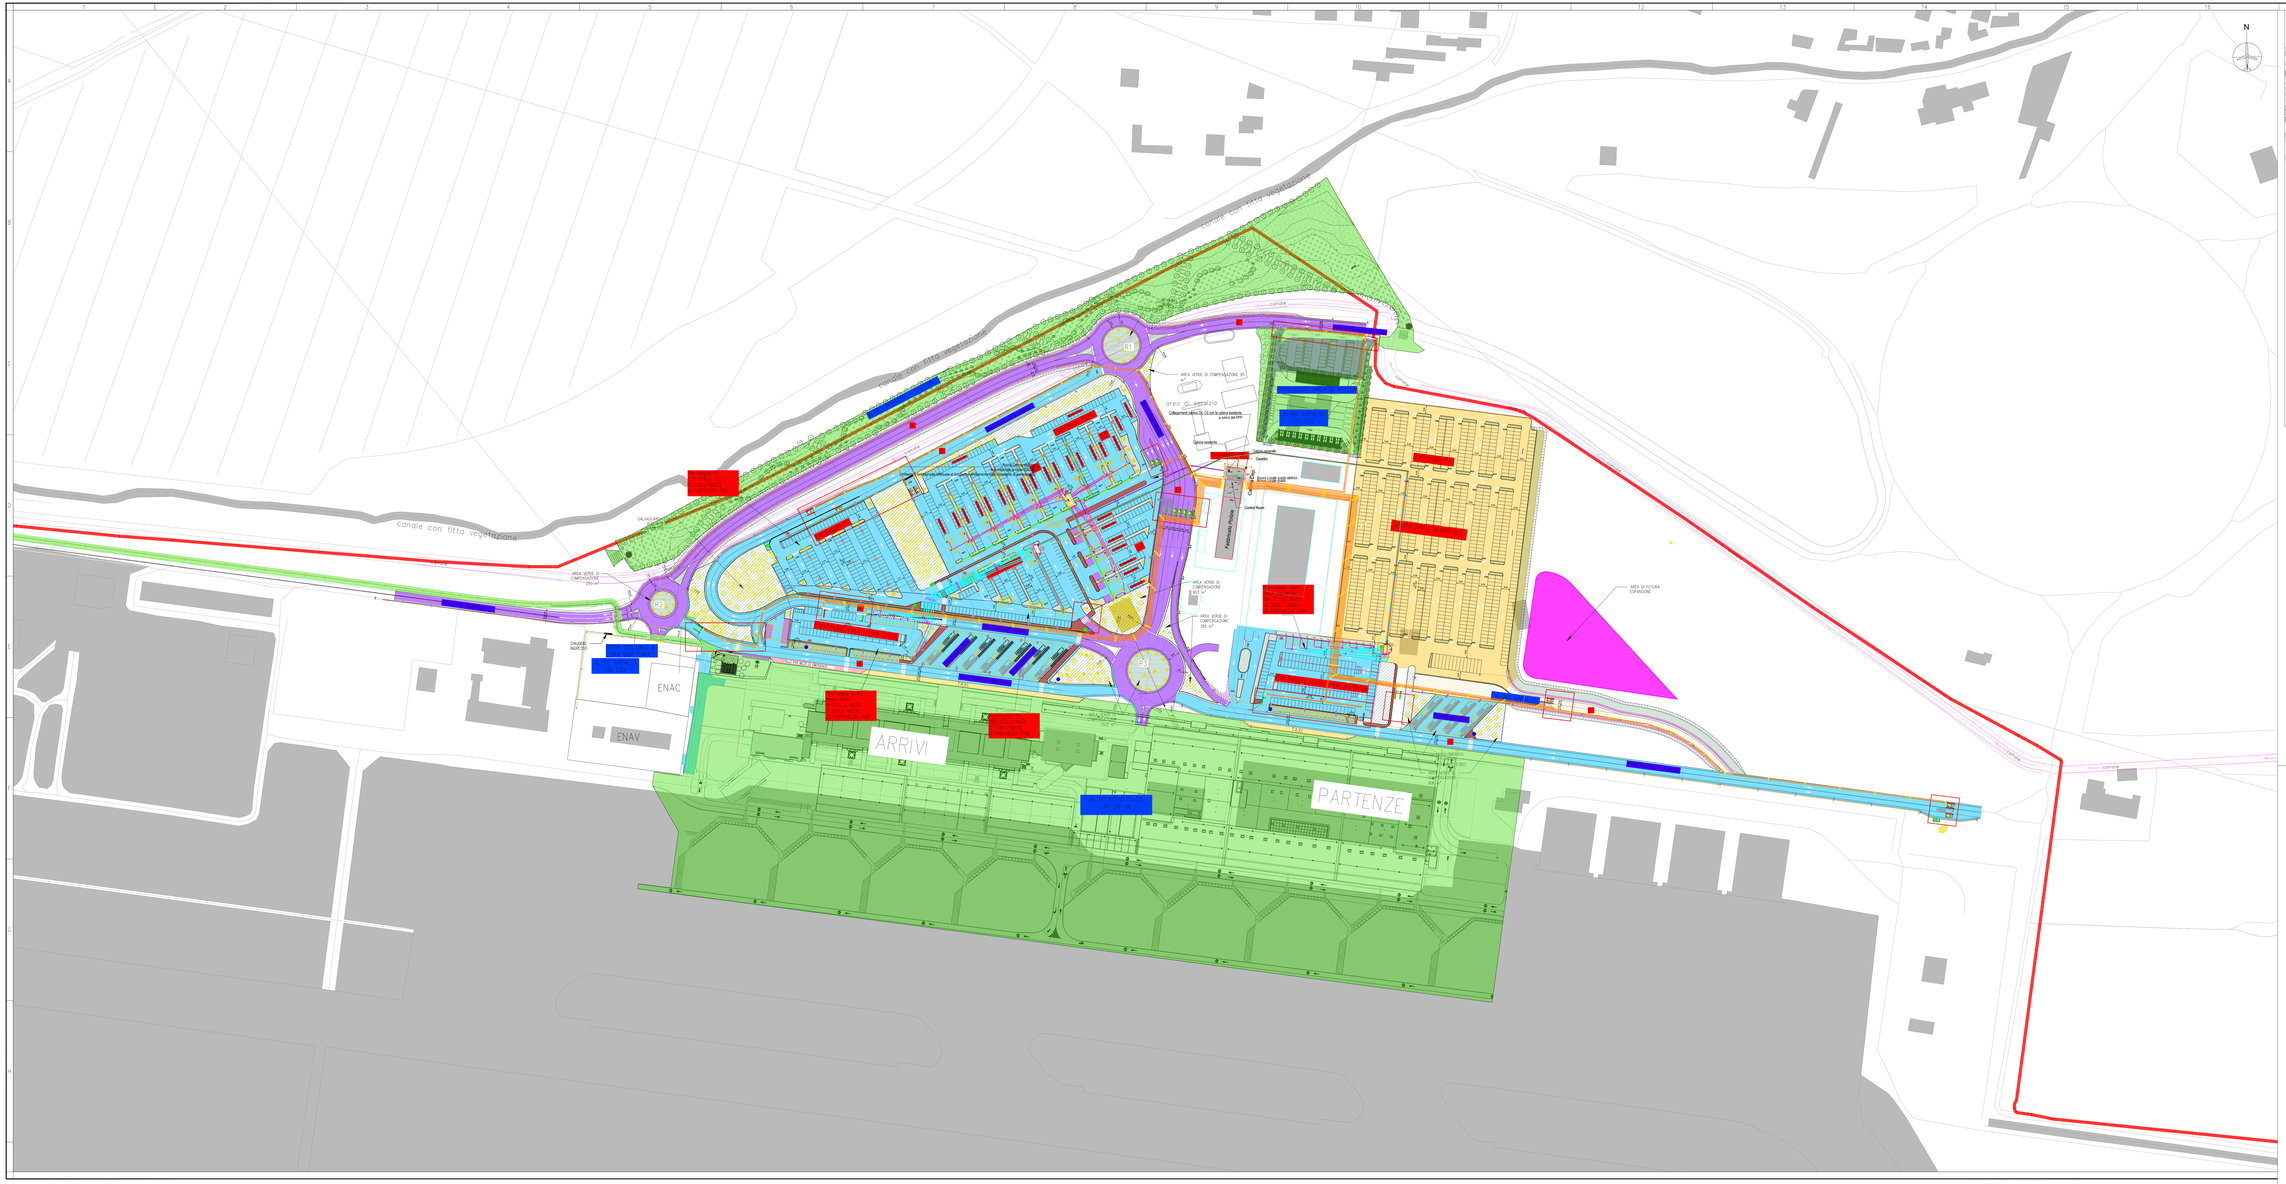

KEYPLAN

LEGENDA

- Area di intervento
- CAVIDOTTO MEDIA TENSIONE Ø 110
- CAVIDOTTO BASSA TENSIONE Ø 110
- CAVIDOTTO CAVO DATI Ø 110
- QE.0 = quadro elettrico per P. sosta breve arrivi
- QE.1 = quadro elettrico per P. sosta breve partenze
- QE.2 = quadro elettrico per P. P1
- colonnine di ricarica da 20kW con due punti di erogazione
- pozzetti da 40x40cm
- pozzetti da 60x60cm
- 2 cavidotti 90mm per colonnine di ricarica P. Rent
- 1 cavidotto 90mm per checkin-cabin P. Rent
- 2 cavidotti 90mm dalla control room ai varchi
- 2 cavidotti 90mm dalle colonnine di ricarica P. Sosta breve Arrivi e Partenze fino ai quadri vicino le cabine C5 e C4, rispettivamente
- 4 cavidotti 90mm dalle colonnine di ricarica P. Sosta breve Arrivi e Partenze fino ai quadri vicino le cabine C5 e C4, rispettivamente
- 6 cavidotti 90mm dalle colonnine di ricarica P. Sosta breve Arrivi e Partenze fino ai quadri vicino le cabine C5 e C4, rispettivamente
- LOTTO 1
- LOTTO 2

Applicazione servizi di ingegneria e architettura dell'Agenzia nazionale per l'attrazione degli investimenti e lo sviluppo d'impresa S.p.A. "invitalia" in qualità di CENTRALE DI COMMITTENZA prot. n. 0.0001135 del 04.05.2023

AEROPORTO CIVILE DI LAMEZIA TERME (CZ)

SACAL Società Aeroportuale Calabrese

REGOLAMENTO (UE) 139/2014 - CERTIFICAZIONE AEROPORTO E REGOLAMENTO (UE) 2015/1998

A.O. - Accountable Manager	Maintenance Manager	DIRIGENTE RESP. SPI-18
Dott. Mauro FRANCHINI	Ing. Filippo MAURAVINA	Head Hub Development
		Ing. Stefano RABENCHIO

S.A.CAL. S.p.A. Società Aeroportuale Calabrese

PROGETTO ESECUTIVO
(Codice Appalti D. Lgs 36/2023)

Progetto: "Riqualifica della viabilità e delle aree di sosta" dell'aeroporto di Lamezia Terme - CIS LI3.
-CIG: 9906072D30; CUP: H84G22000040009
Contratto istituzionale di sviluppo "CIS Volare"
Ambito di intervento: Trasporti e mobilità sostenibili - Fondi CIS scheda LI3
FONTE FINANZIAMENTO: Delibera CIPESS n. 50/2022
ENA (Webscope 717.2.0127) approvazione ENAC nota n. 107905 del 24.10.2017
ENAC "Schede A" - L31 - parcheggi e viabilità

PROGETTISTA DELL'OPERA Ing. Andrea Bertrosse di Carravucio	Nemesis Ingegneria Srl Corso Trieste 27 Torino NEMESIS Dott. Ing. Ing. Andrea Bertrosse di Carravucio Ordine degli Ingegneri della Provincia di Torino n. 3000
GEOLOGI Dott. Geol. Gianluigi Mazzilli - Dott. Geol. Pierluigi Artopoli	Ingegneri Guadagnuolo & Partners Srl Via A. Calarco 19- Lamezia Terme (CZ)
COORDINATORE DELLA SICUREZZA IN FASE DI ESECUZIONE Geom. Salvatore Cipolla	STEA Srl Via Nazionale 8 - Cirvello (BL)
BIM MANAGER Arch. Marcella Biasi	
RESPONSABILE UNICO DEL PROCEDIMENTO Ing. Matteo Massimiani	

Ing. Andrea Bertrosse di Carravucio
Ing. Cristina Mario
Geom. Salvatore Cipolla
Arch. Marcella Biasi
Geom. Lori Sacco

Ing. Alessandro Guadagnuolo
Ing. Luigi Guadagnuolo

Dott. Geol. Gianluigi Mazzilli
Dott. Geol. Pierluigi Artopoli

OGGETTO ELABORATO

PLANIMETRIA INTERFERENZE - PROGETTO

Approvazione ENAC

Riferimento Elaborato	Data	Scala	Codice elaborato	Rev.
	DICEMBRE 2025	1:1000	P E T 0 0 I N 0 0 I N T P L 0 2	C

REVISIONI	REV.	DATA	DESCRIZIONE	REDATTO	CONTROLLATO	APPROVATO
	C	DICEMBRE 2025	REVISIONE	F. KÉRTUSHA	C. ALASIA	A. BENRICASA
	B	LUGLIO 2025	PRIMA REVISIONE	F. KÉRTUSHA	C. ALASIA	A. BENRICASA
	A	GIUGNO 2025	PRIMA EMISSIONE	E. CAPOLUCCI	C. ALASIA	A. BENRICASA